


DØR OG KARM LEVERES OG  
 MONTERES I ANDEN ENTREPRISE  
 KUN PROVISORISK DØRLUKNING

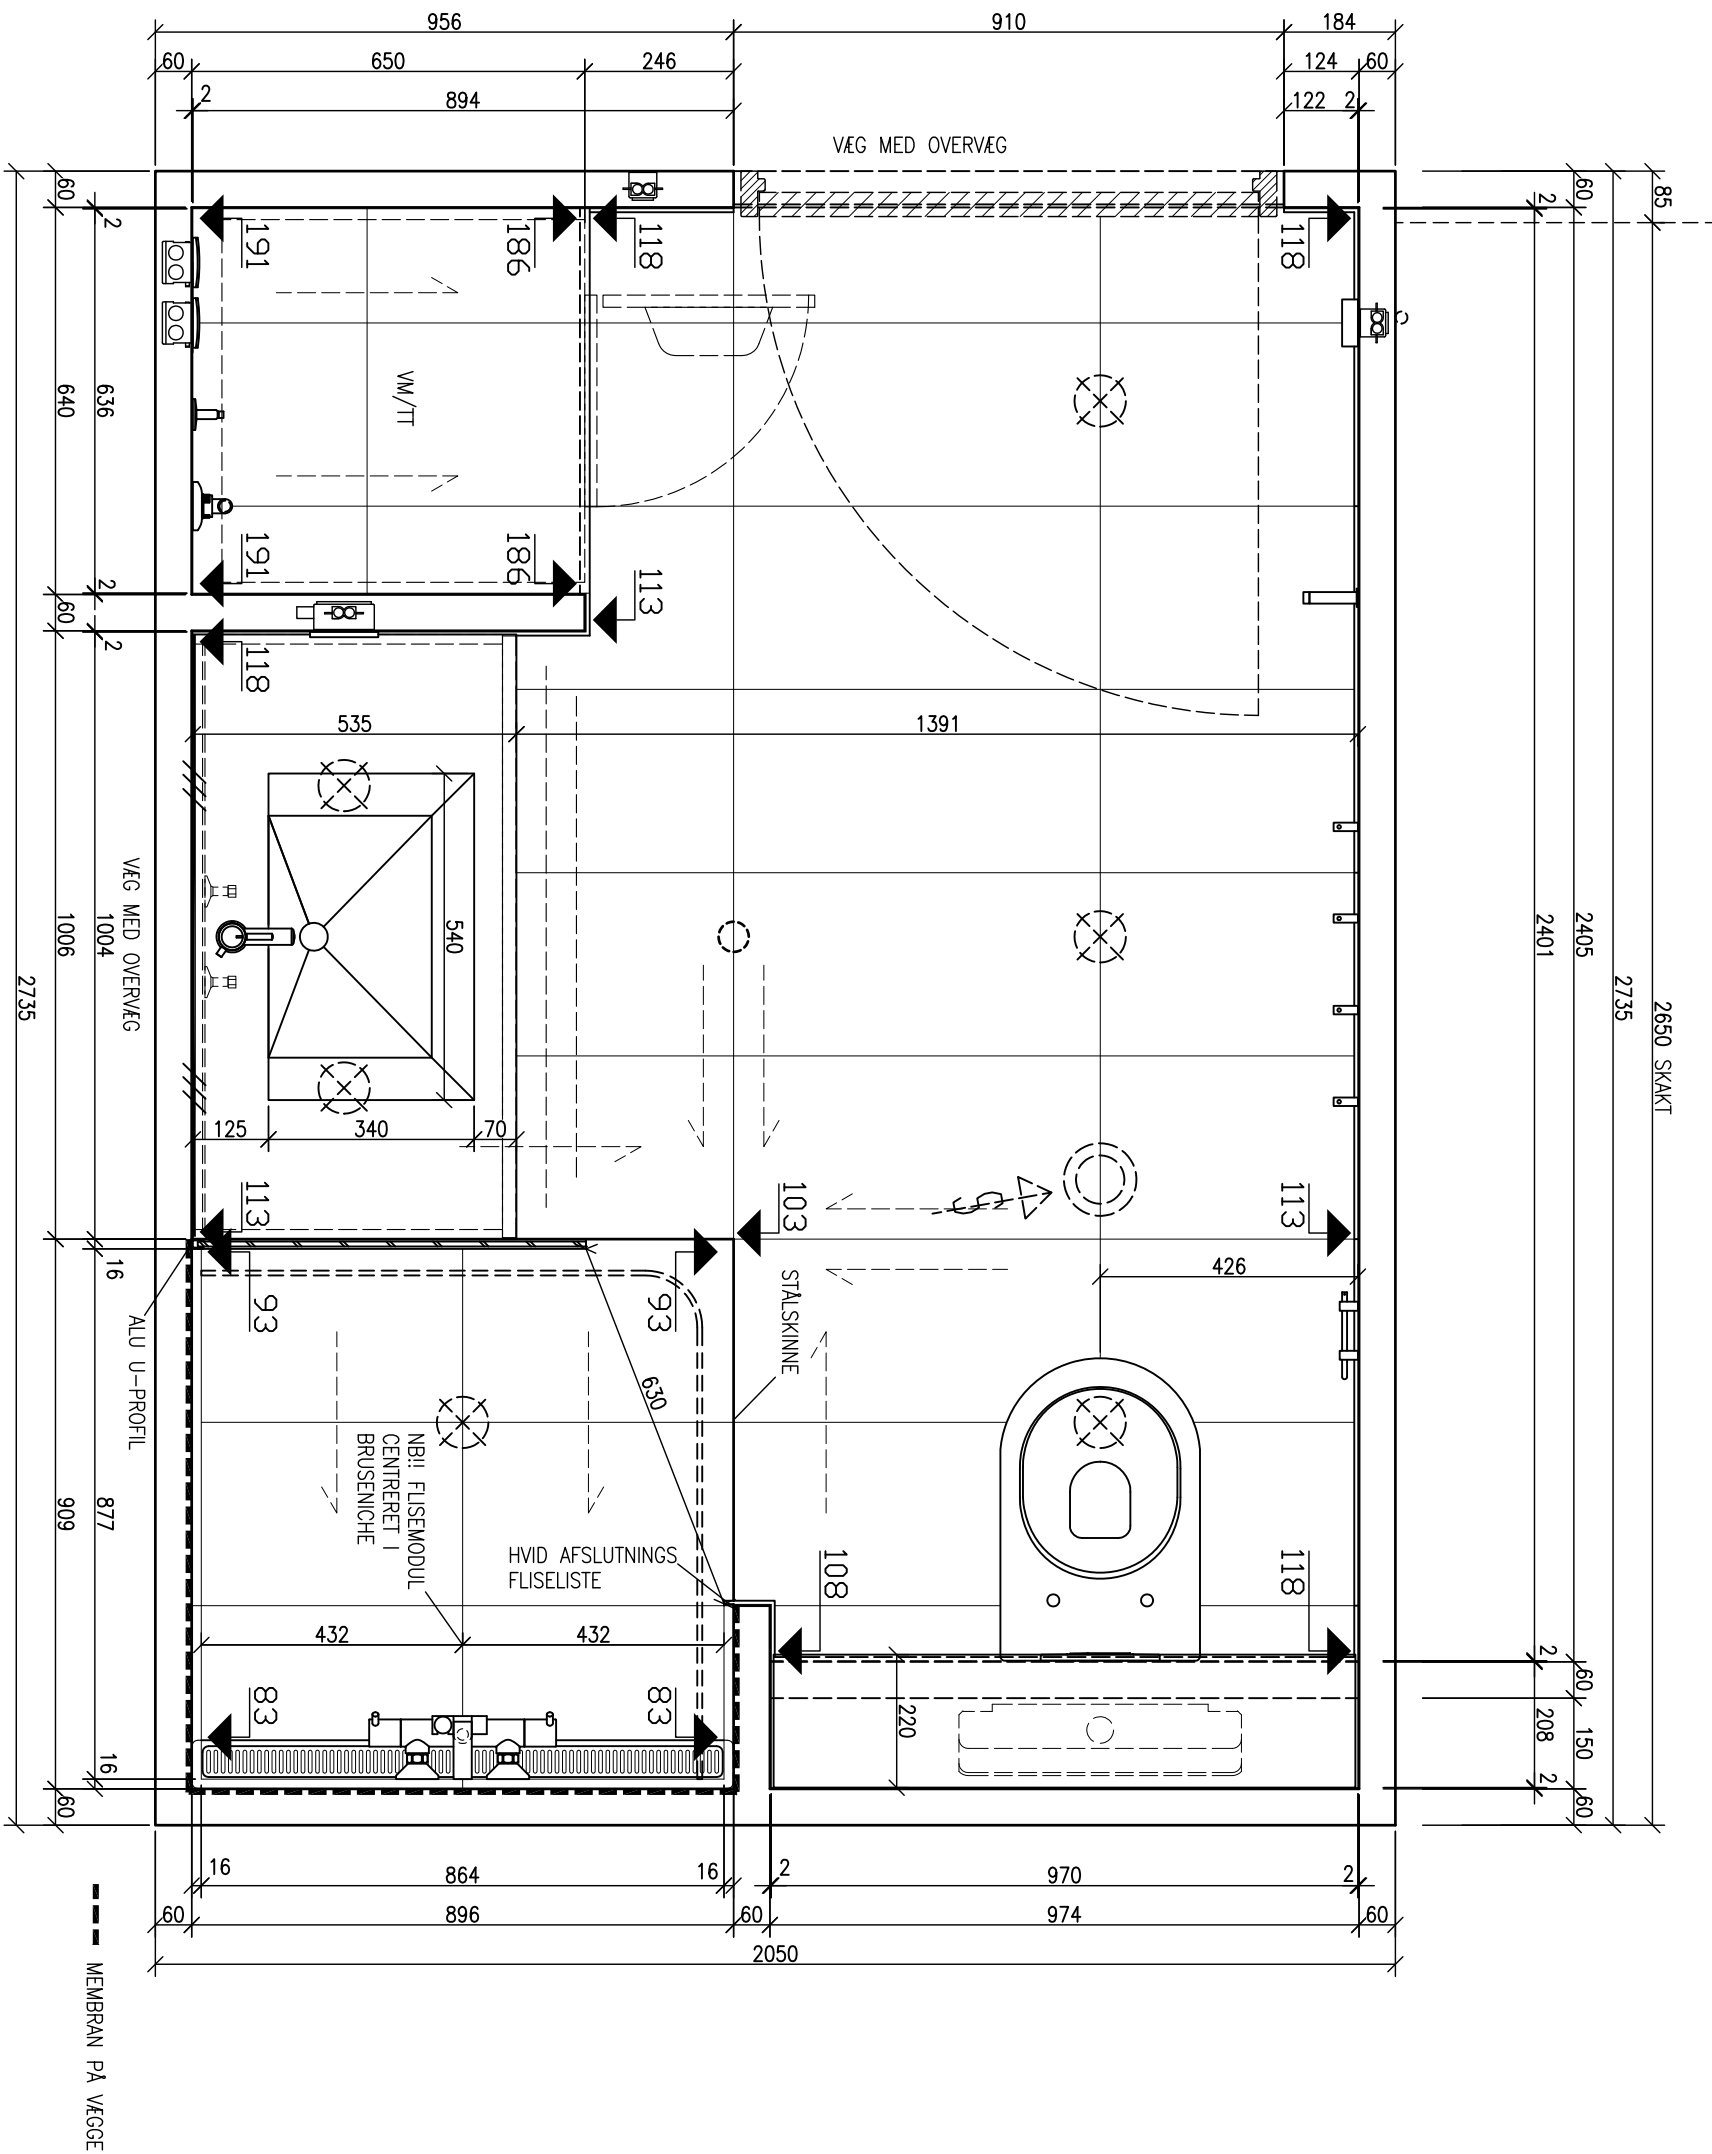

Bad Element ApS  
 Levysgade 14, stuen  
 DK-8700 Horsens  
 T. +45 7626 9600  
 F. +45 7626 9601



**badelement**  
 - din badekabine leverandør

info@badelement.dk  
 www.badelement.dk

Projekt:  
**BOLGER**  
**CERES BYGGEFELT 11**

Tegn.nr.:  
**1515-01R.100 E**

Emne:  
**PLAN**

Sag nr.:	1515	Rev. E:	09-01-2015 MP
	Type nr.:	01R	Rev. D:
Skala:	1:12,5	Rev. C:	24-11-2014 MP
		Rev. B:	04-11-2014 MP
		Rev. A:	28-07-2014 KL
		Optegn.:	14-07-2014 KL