



DØR OG KARM LEVERES OG
MONTERES I ANDEN ENTREPRISE
KUN PROVISORSK DØRLUKNING

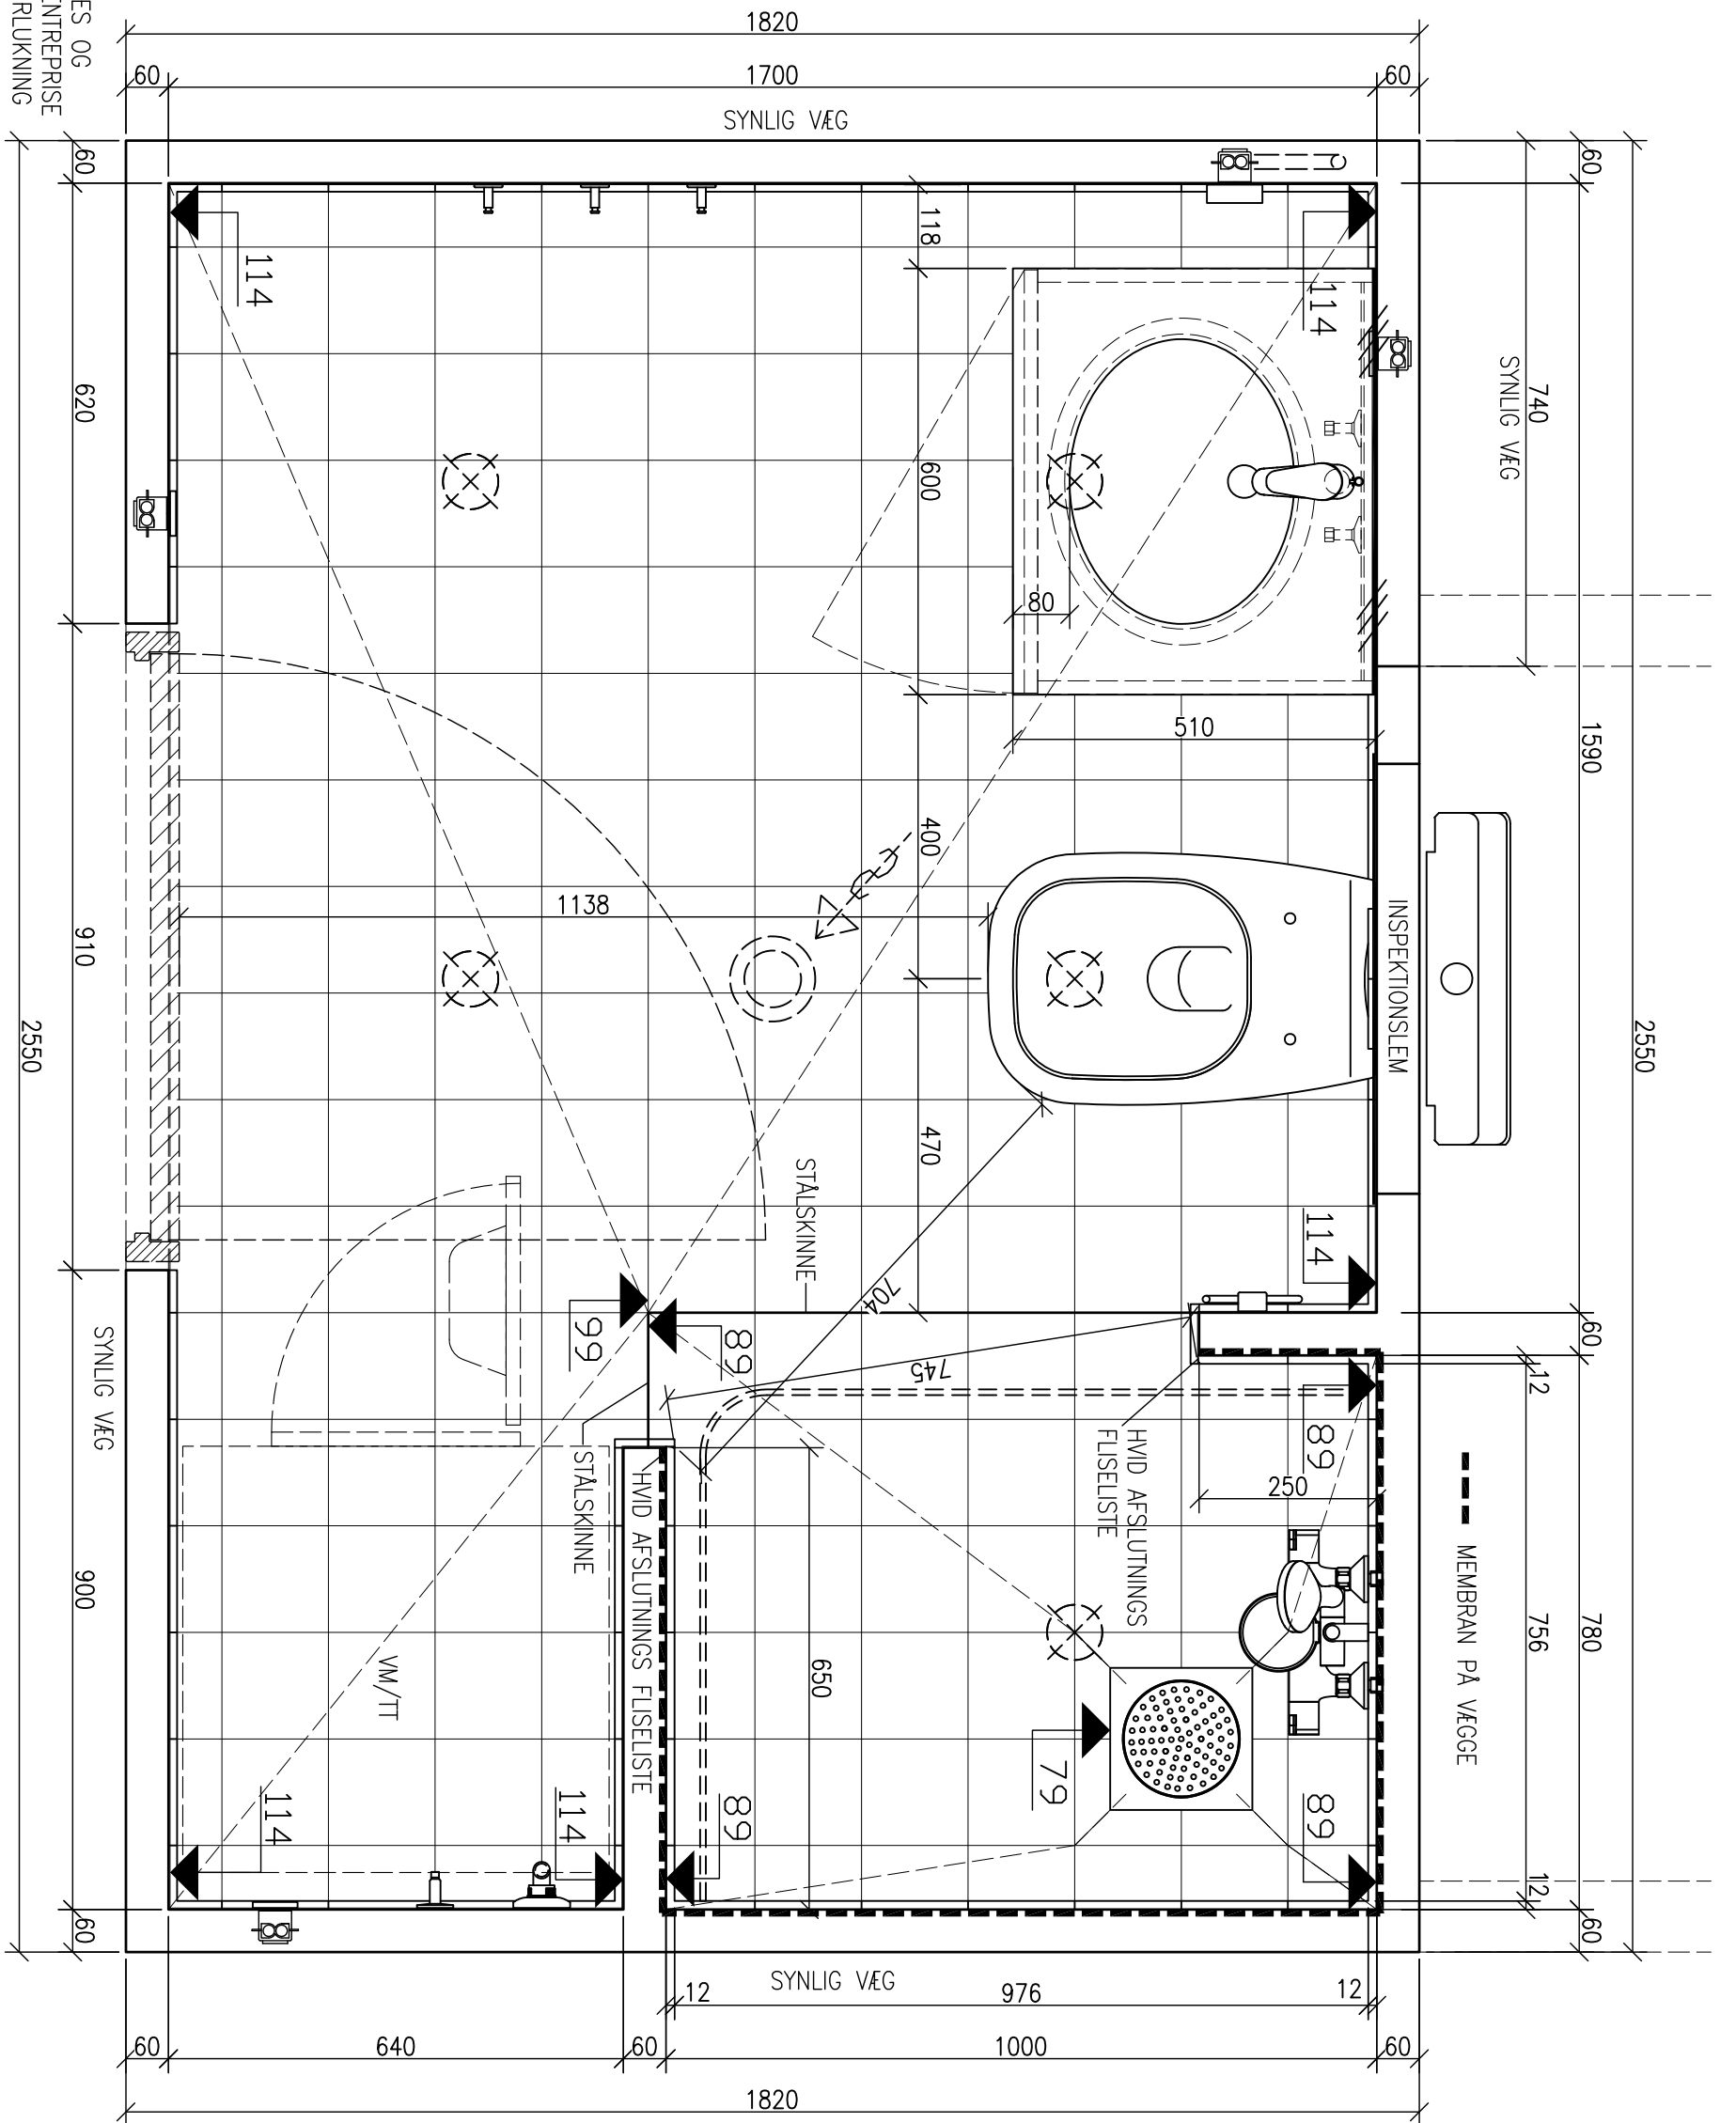

Bad Element ApS Levysgade 14, stuen DK-8700 Horsens T. +45 7626 9600 F. +45 7626 9601 info@badelement.dk www.badelement.dk	 badelement - din badekabine leverandør	Projekt:	BOLIGER	Sag nr.:	1562	Rev. E:		
			BALDER, BYGNING H	Type nr.:	01L	Rev. D:		
		Tegn.nr.:	1562-01L.100 B	Skala:	1:10	Rev. C:		Rev. B: 19-09-2014 OL
		Emne:	PLAN			Rev. A: 10-09-2014 OL	Optegn.: 29-08-2014 OL	