



DØR OG KARM LEVERES OG  
MONTERES I ANDEN ENTREPRISE  
KUN PROVISORISK DØRLUKNING

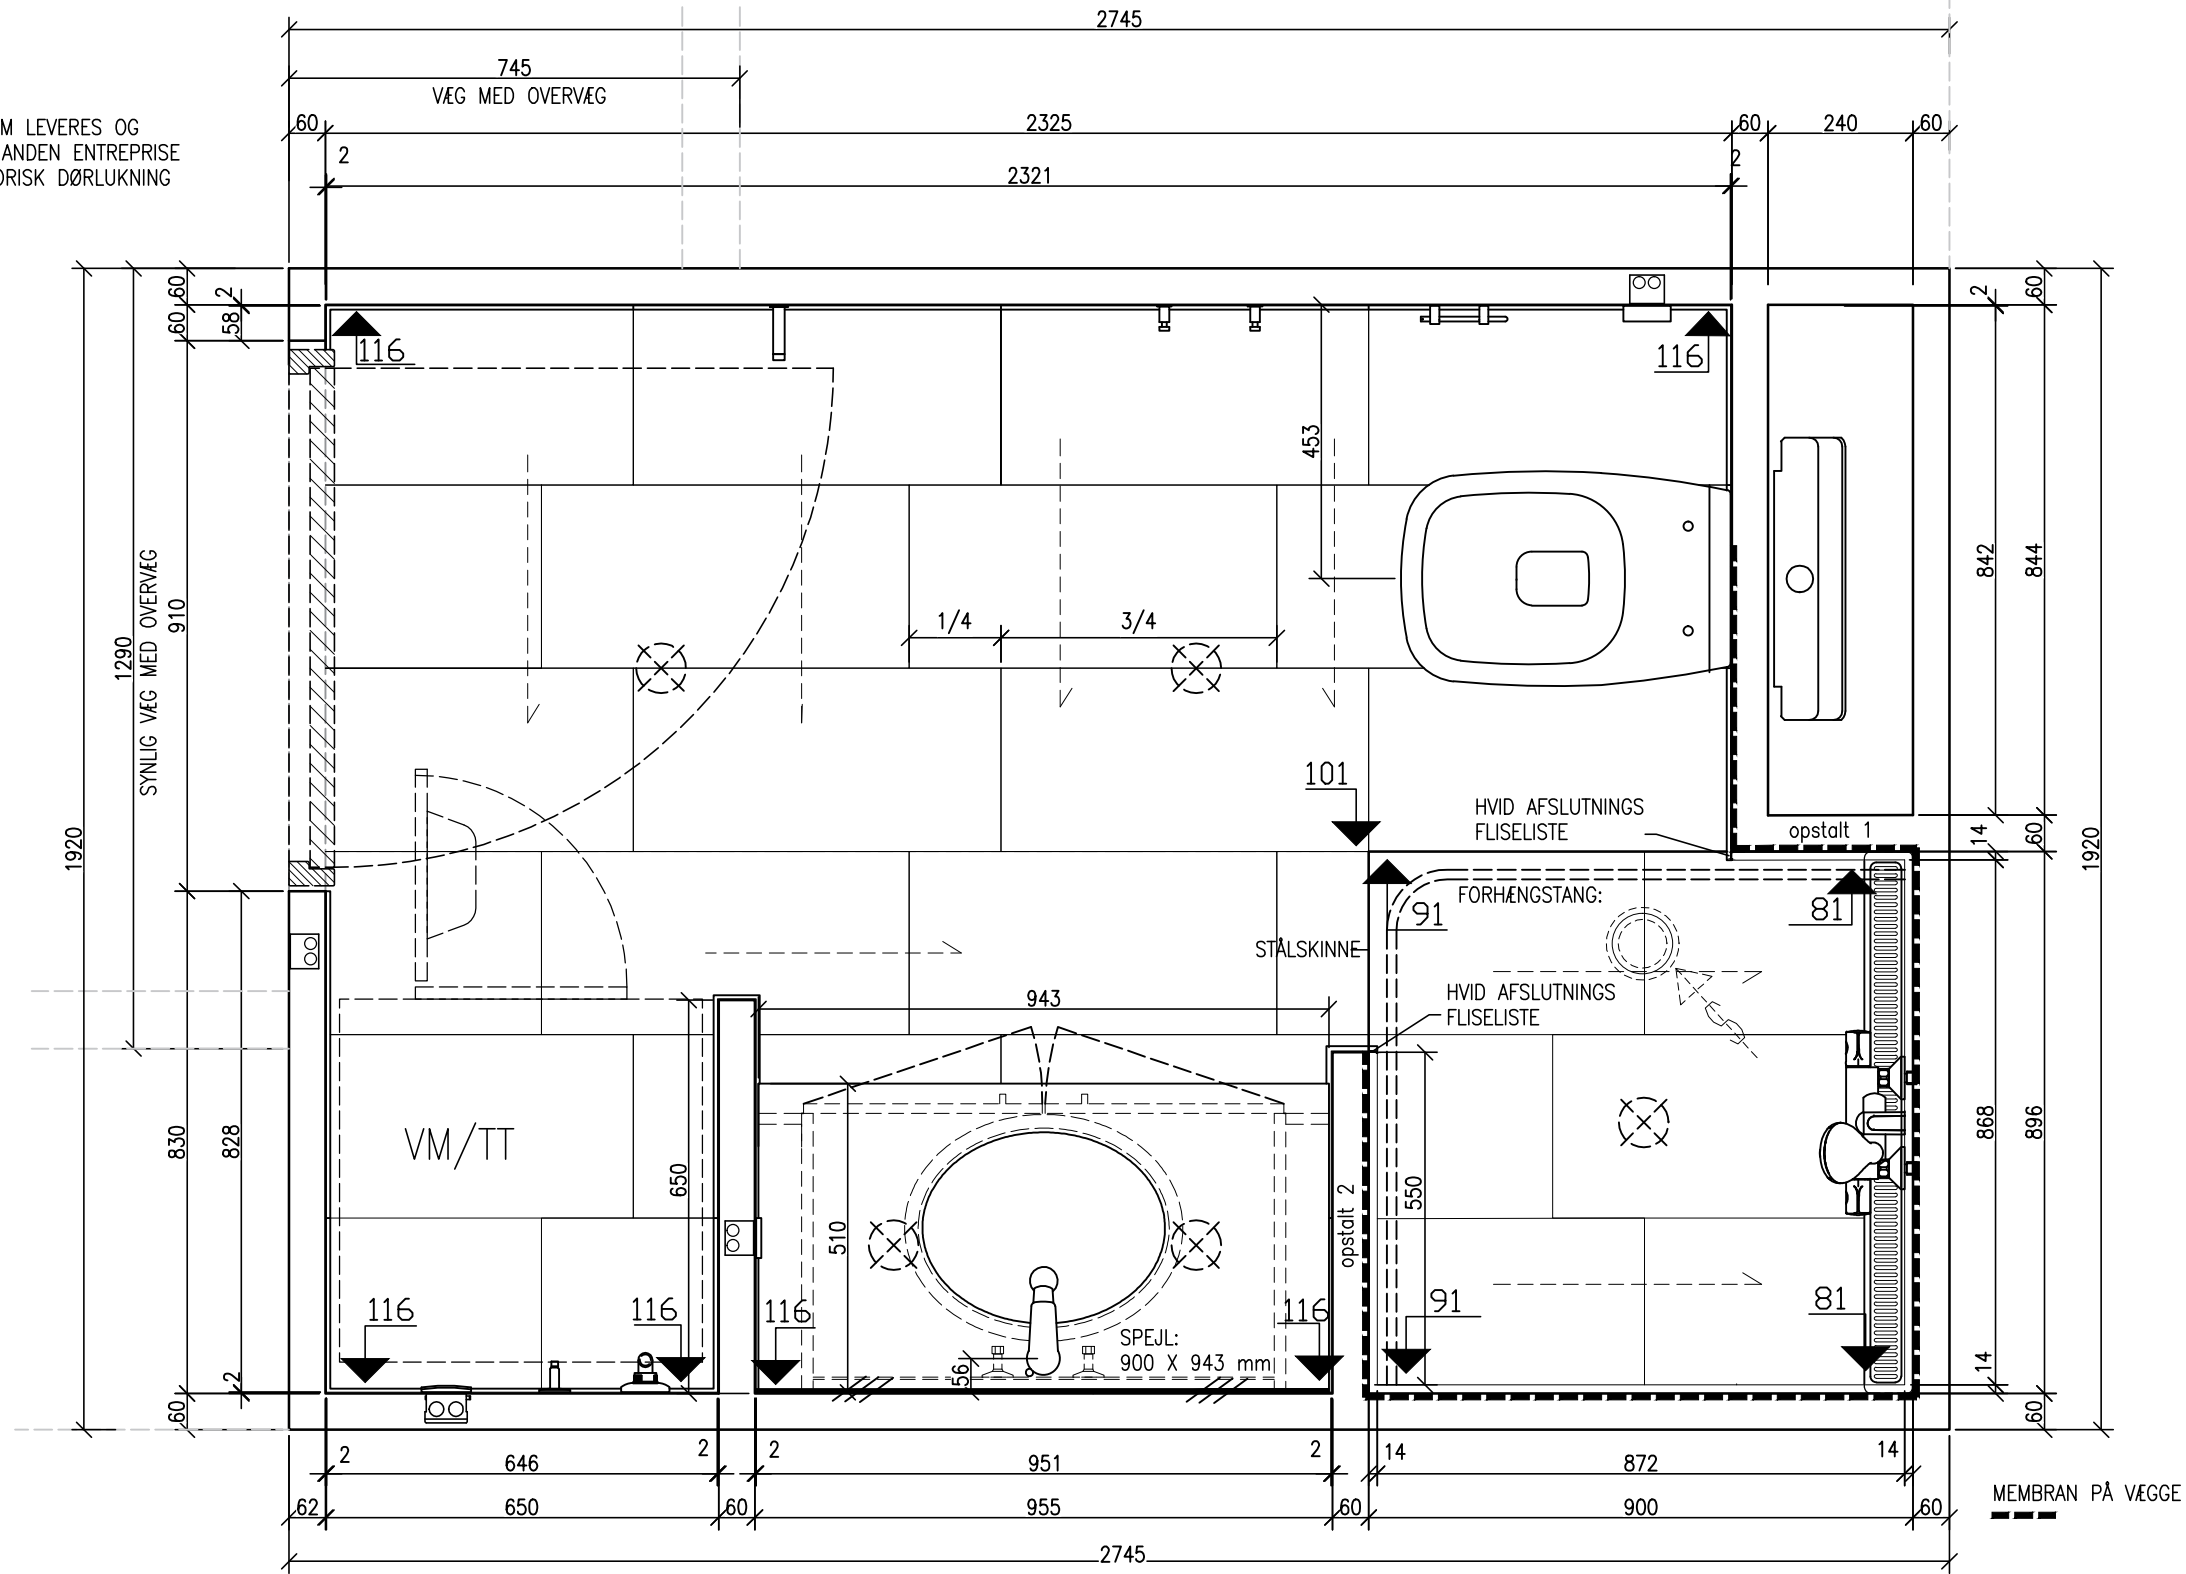

Sag nr.: 1750 Type nr.: 01R Skala: 1:12,5	Rev. E:	25-05-2016	TJ
	Rev. D:	30-03-2016	LJ
Projekt: ÅBYEN LOKESVEJ 9 Tegn.nr.: 1750-01R.100 E Erme: PLAN	Rev. C:	27-03-2016	LJ
	Rev. B:	21-03-2016	LJ
Bad Element Aps Levysgade 14, siluen DK-8700 Horsens T. +45 7626 9600 F. +45 7626 9601 info@badelement.dk www.badelement.dk	Rev. A:	18-03-2016	IQ
	Optegn.:	15-03-2016	IQ
 <b>badelement</b> - din badekabine leverandør			